



ŠEMA NOVOPROJEKTOVANE STOLARIJE

1. SPRAT

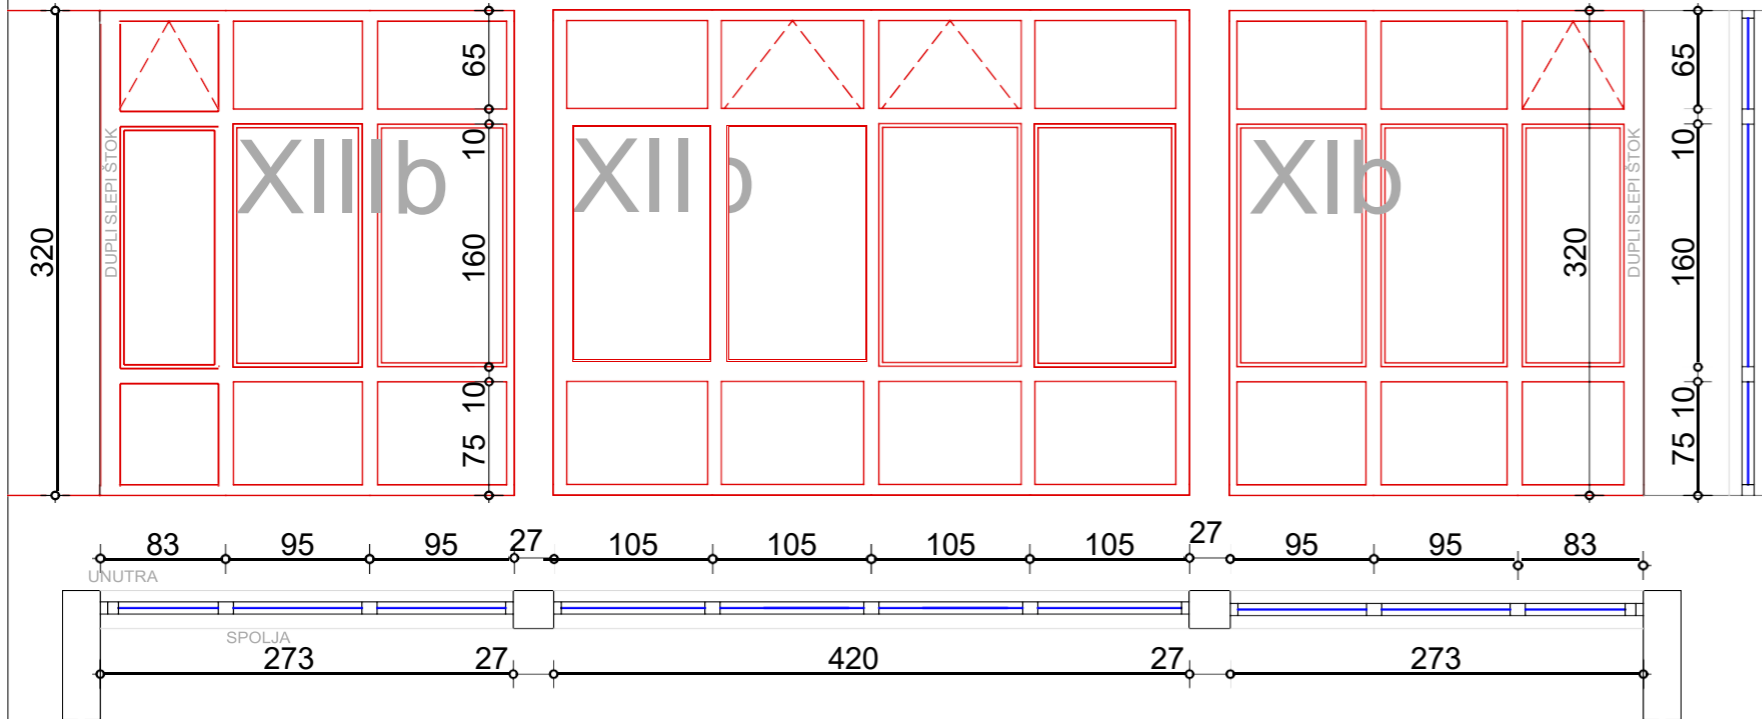

PRIZEMLJE

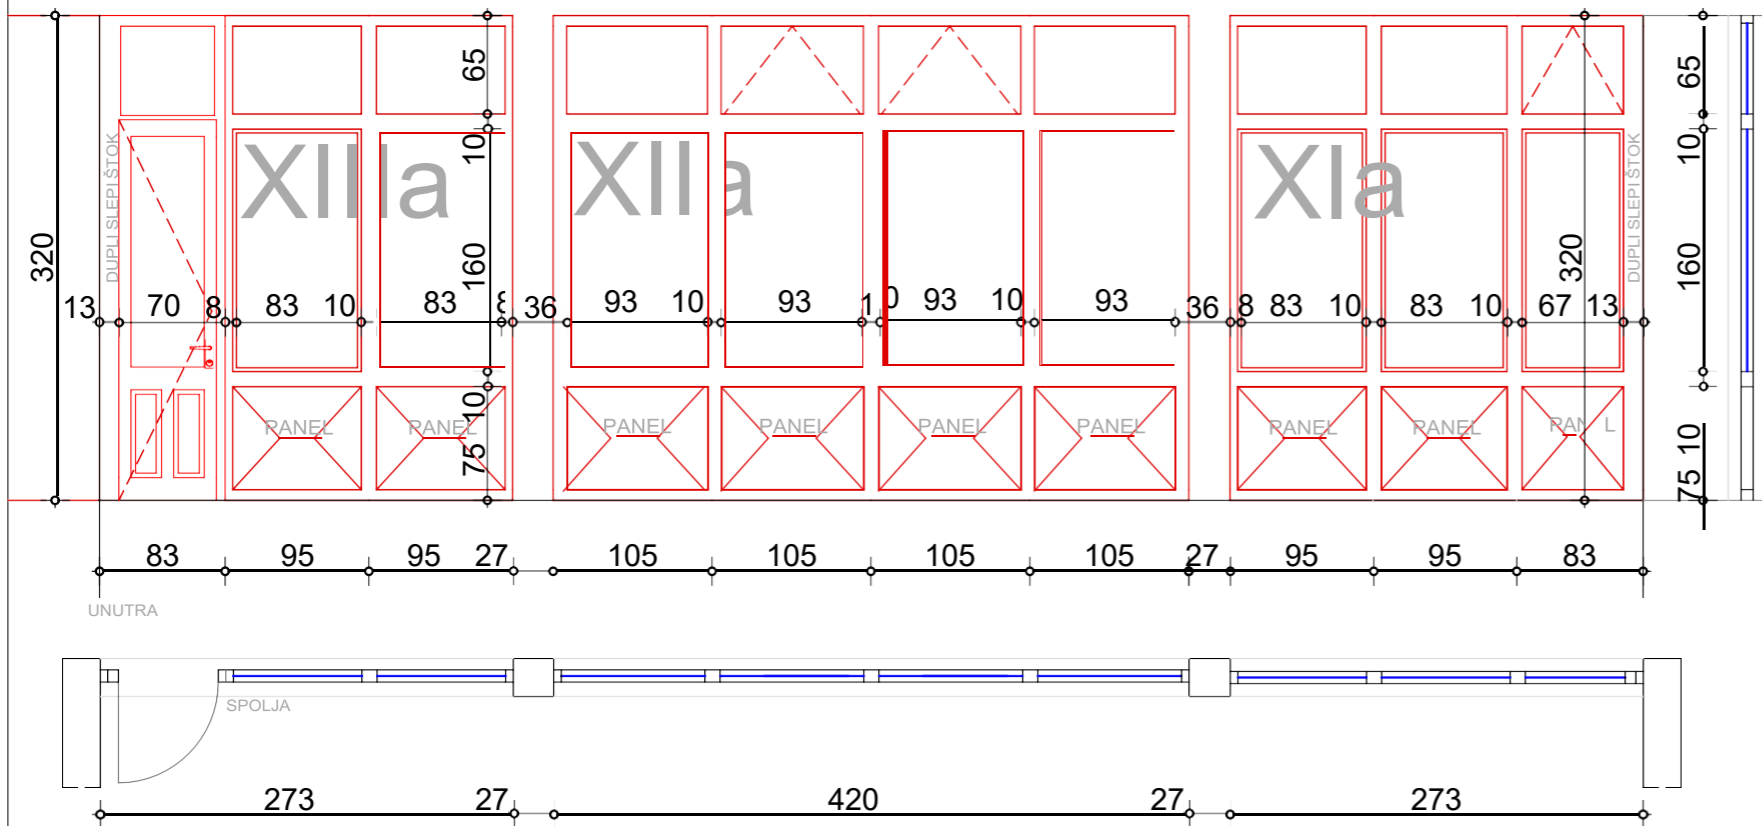

ŠEMA NOVOPROJEKTOVANE STOLARIJE

Oznaka: XIa	Količina:
Širina: 273 cm	1 kom
Visina: 320 cm	
Oznaka: XIIa	Količina:
Širina: 420 cm	1 kom
Visina: 320 cm	
Oznaka: XIIIa	Količina:
Širina: 273 cm	1 kom
Visina: 320 cm	
Oznaka: XIb	Količina:
Širina: 273 cm	1 kom
Visina: 320 cm	
Oznaka: XIIb	Količina:
Širina: 420 cm	1 kom
Visina: 320 cm	
Oznaka: XIIIb	Količina:
Širina: 273 cm	1 kom
Visina: 320 cm	

NAPOMENA: Sve mere i količine proveriti na licu mesta.

PVC stolarija sa šestokomornim ojačanjima i termoprekidom $U=1,20$ W/m²K. Staklo - niskoemisiono pampleks staklo 4+16+4 mm sa ispunom od argona. $U=1,30$ W/m²K. Dichtung- trostruki EPDM gumenim trakama i četkice na pragovima. Okovi - Visokokvalitetni tipski za vrata i prozore. Otvaranje prema šemi. Za Ventus otvaranje nadsvetla obezbediti spuštenu sajlju sa ručkom. Sa krajnjih strana portala predviđeni su dupli slepi štokovi. Za ispunu parapeta - PVC panel (stirodur sa obostranom PVC membranom).

Šema novoprojektovane stolarije

E-04/24-IDP	VRSTA TEHNIČKE DOKUMENTACIJE :	IDP - IDEJNI PROJEKAT			OZNAKA I NAZIV DELA PROJEKTA :	1. PROJEKAT ARHITEKTURE			
	INVESTITOR :	Opština Mali Idoš Glavna br.32, Mali Idoš			ODGOVORNI PROJEKTANT :	Saída Čatipović, dipl.ing.arh.			
	OBJEKAT :	Zgrada osnovnog obrazovanja Po+Pr+1 (u listu nepokretnosti zgrada br.1)			BROJ LICENCE :	300 5164 03	POTPIS :		
	MESTO GRADNJE :	Glavna br.27, Mali Idoš k.p. 2183 K.O. Mali Idoš			SARADNICI :	Jasenka Kovačev, građ.teh.			
D.O.O. PREDUZEĆE ZA PROJEKTOVANJE, INŽINJERING I USLUGE BAČKA TOPOLA 024/715-980, e-mail: arhitop.doo@gmail.com				NAZIV PRILOGA :		Šema novoprojektovane stolarije			
				DATUM :	Februar 2024.	RAZMERA :	1:50	BROJ PRILOGA :	1.7.5.